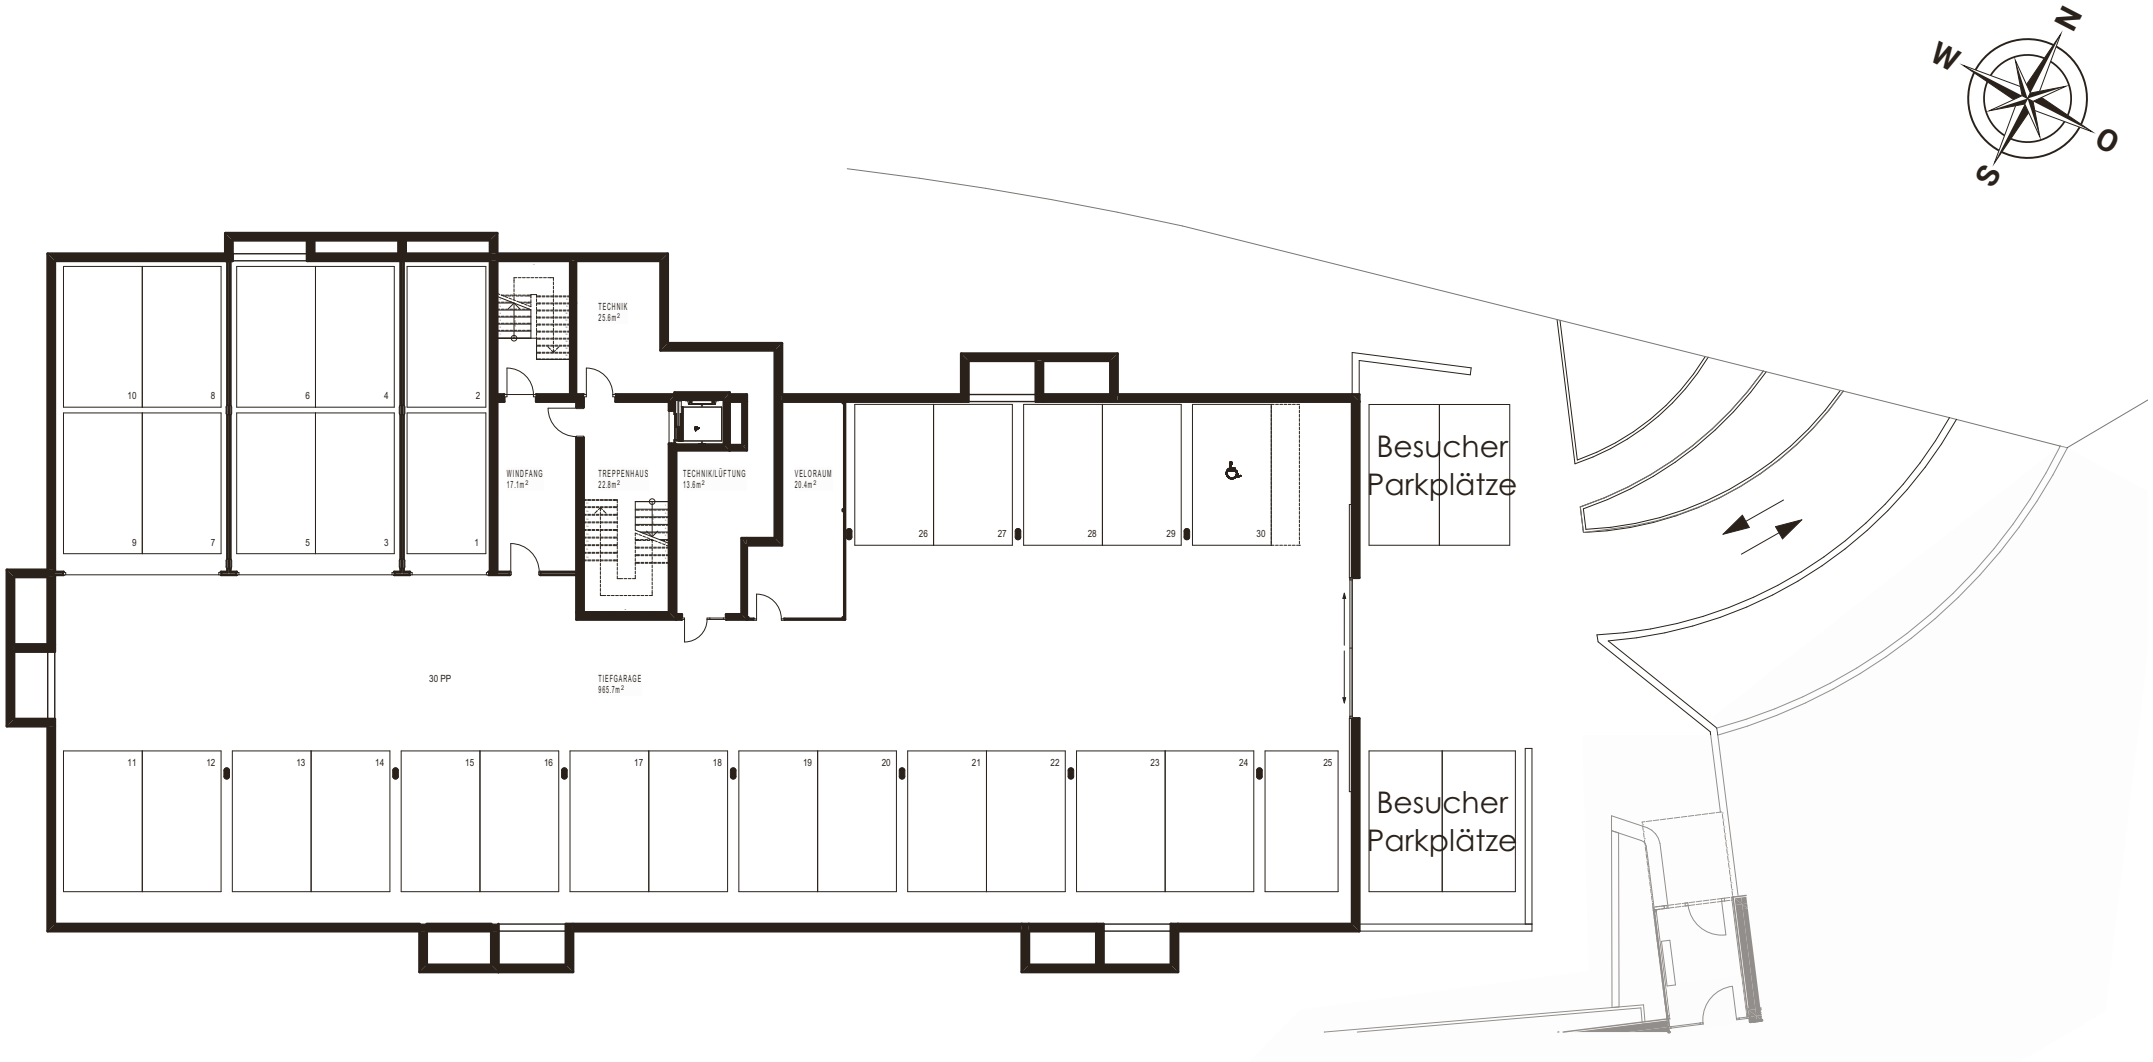
N
O
S
W
TECHNIK
25.6m²
WINDFANG
17.1m²
TREPPENHAUS
22.8m²
TECHNIKLÜFTUNG
13.6m²
VELORAUM
20.4m²
30 PP
TIEFGARAGE
965.7m²
1
2
3
4
5
6
7
8
9
10
11
12
13
14
15
16
17
18
19
20
21
22
23
24
25
26
27
28
29
30
Besucher
Parkplätze
Besucher
Parkplätze